



500
0m²

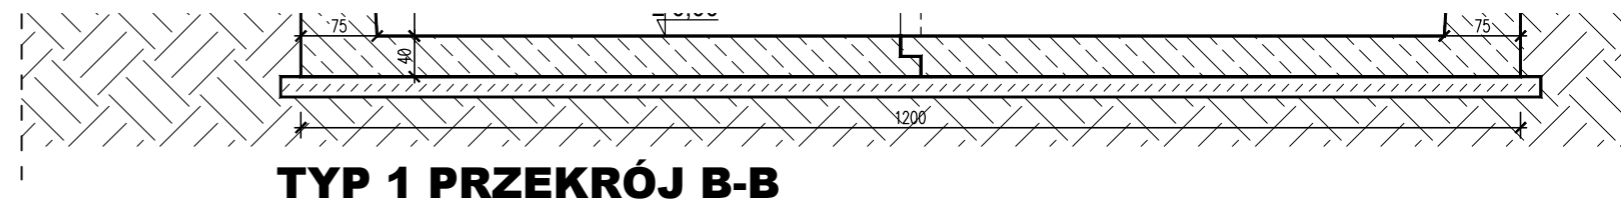

TYP 1 PRZEKRÓJ B-B

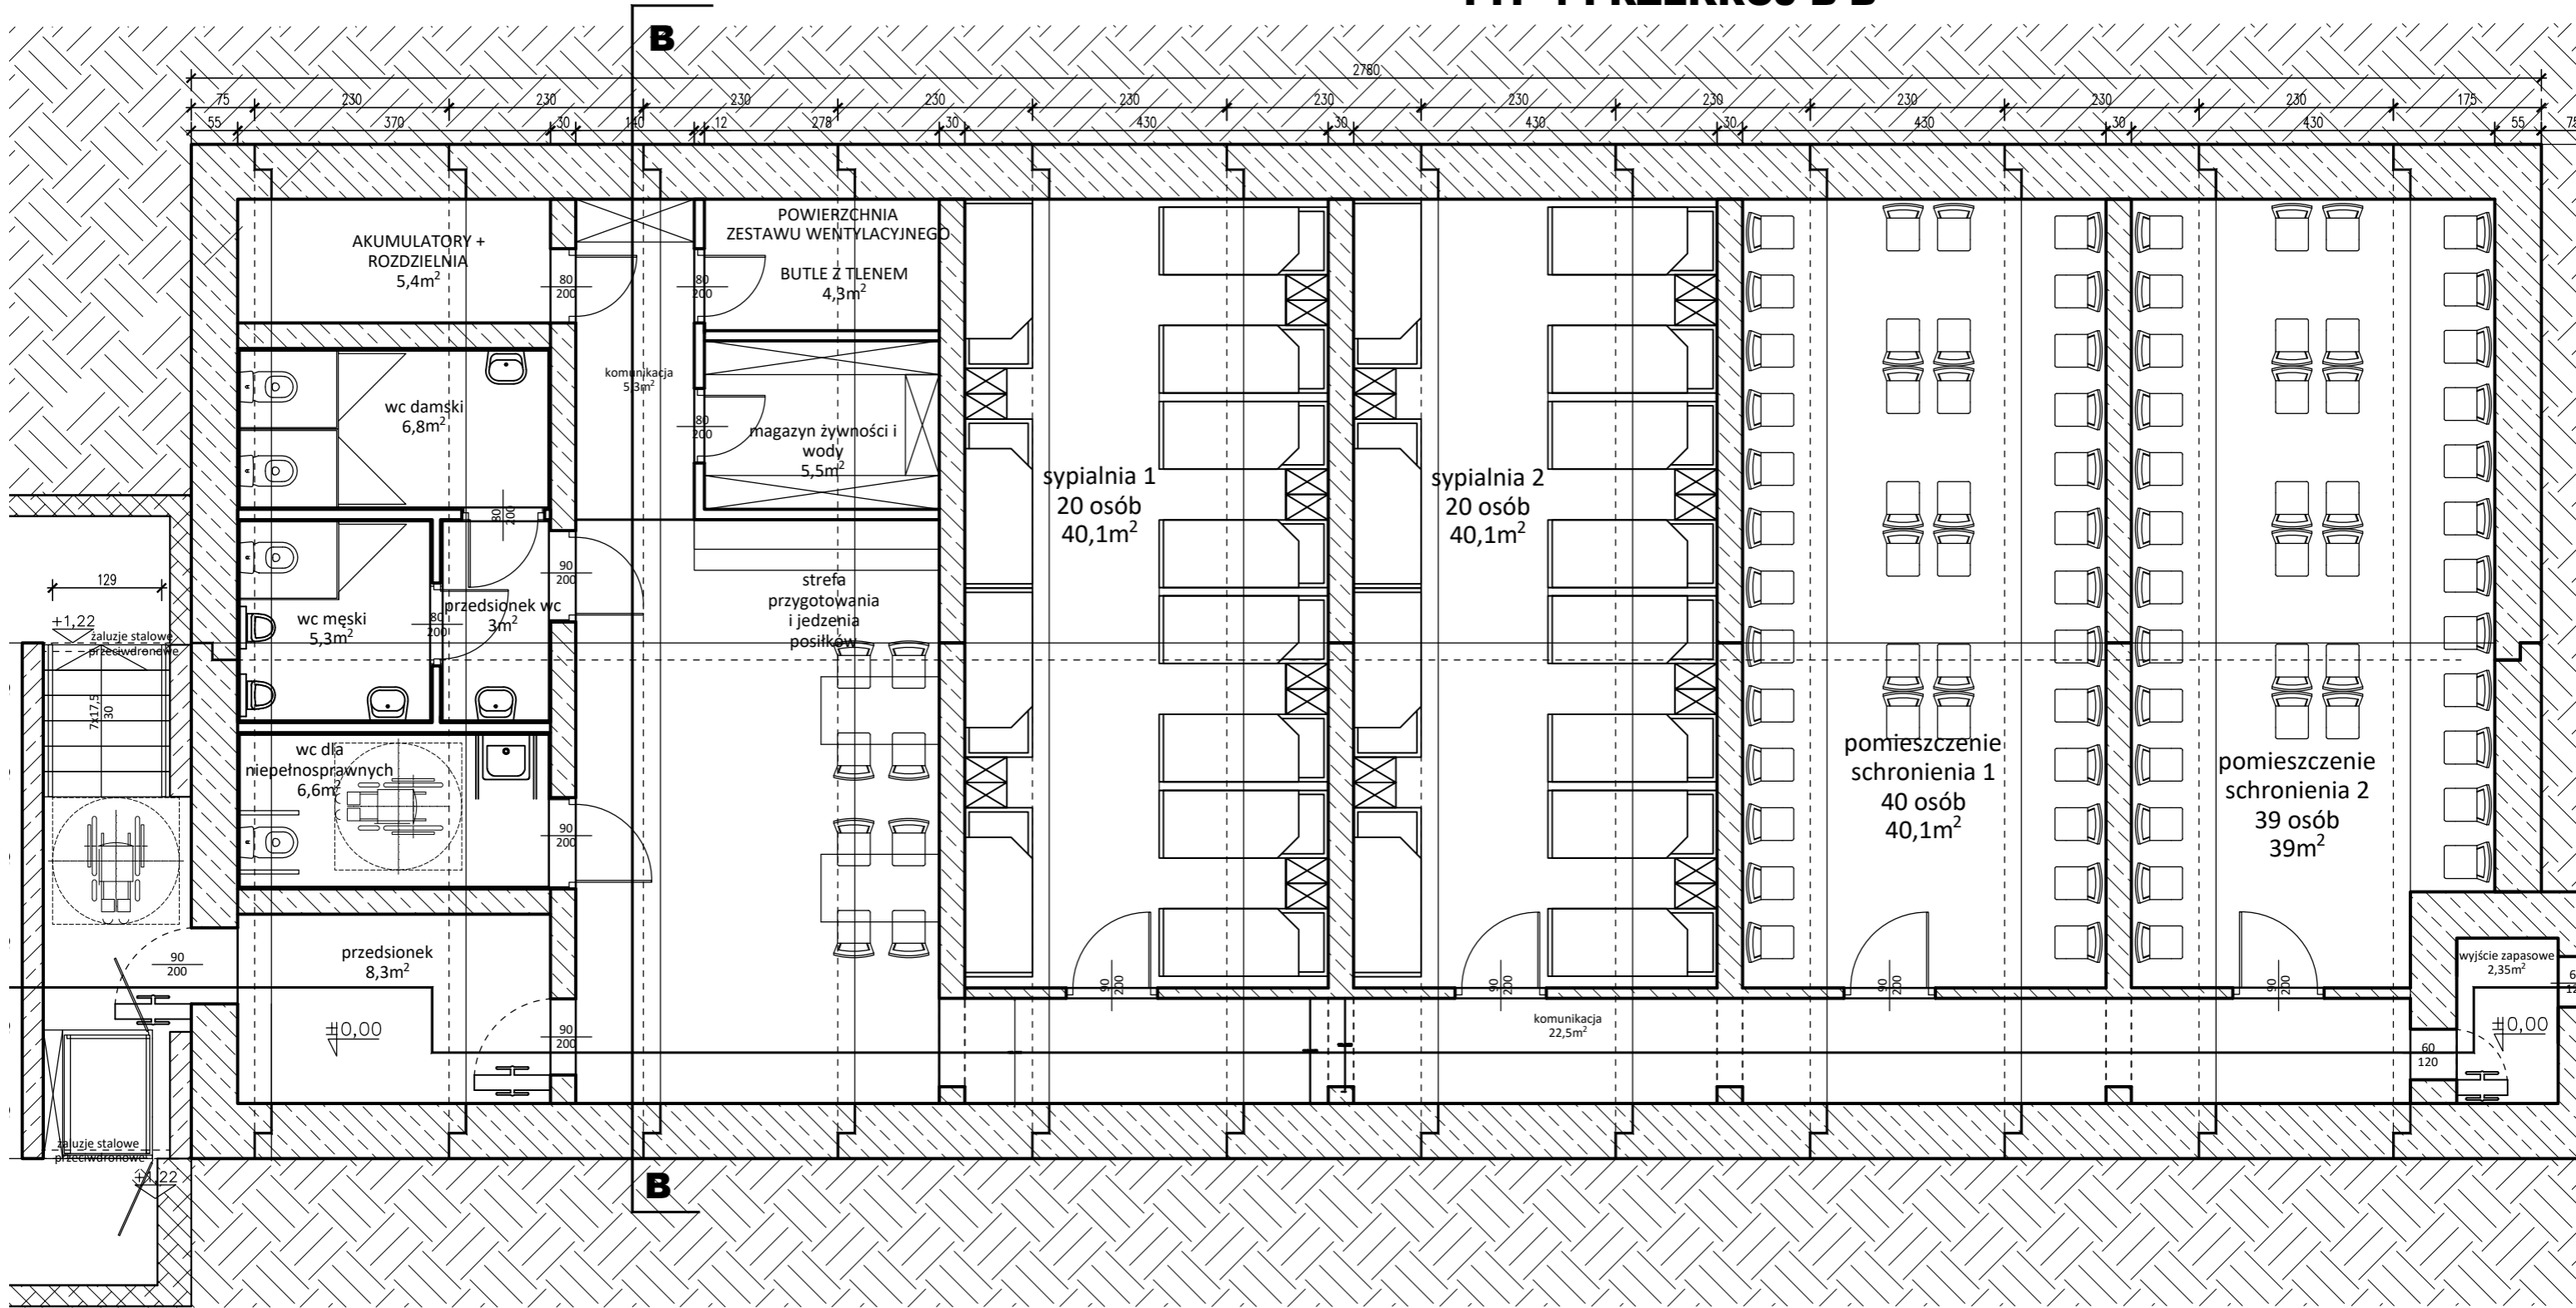

PRZYKŁADOWY UKŁAD FUNKCJONALNY BUDOWLI OCHRONNEJ TYP 1 - 1:100

