



SCHRONY DLA OBRONY CYWILNEJ


OC - TYP 2
46 osób
ok. 120 m²

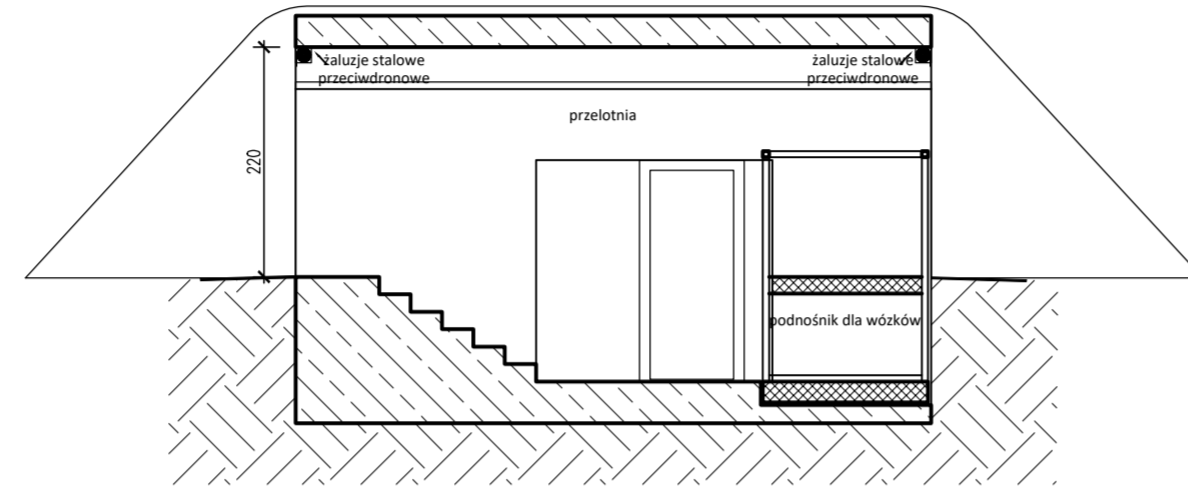


TYP 2 PRZEKRÓJ B-B

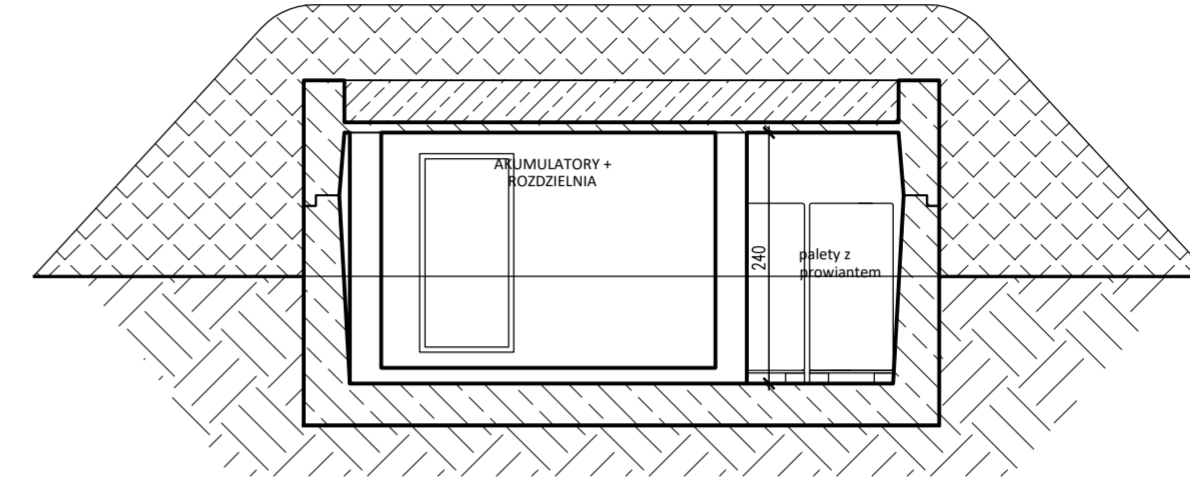

TYP 2 PRZEKRÓJ C-C

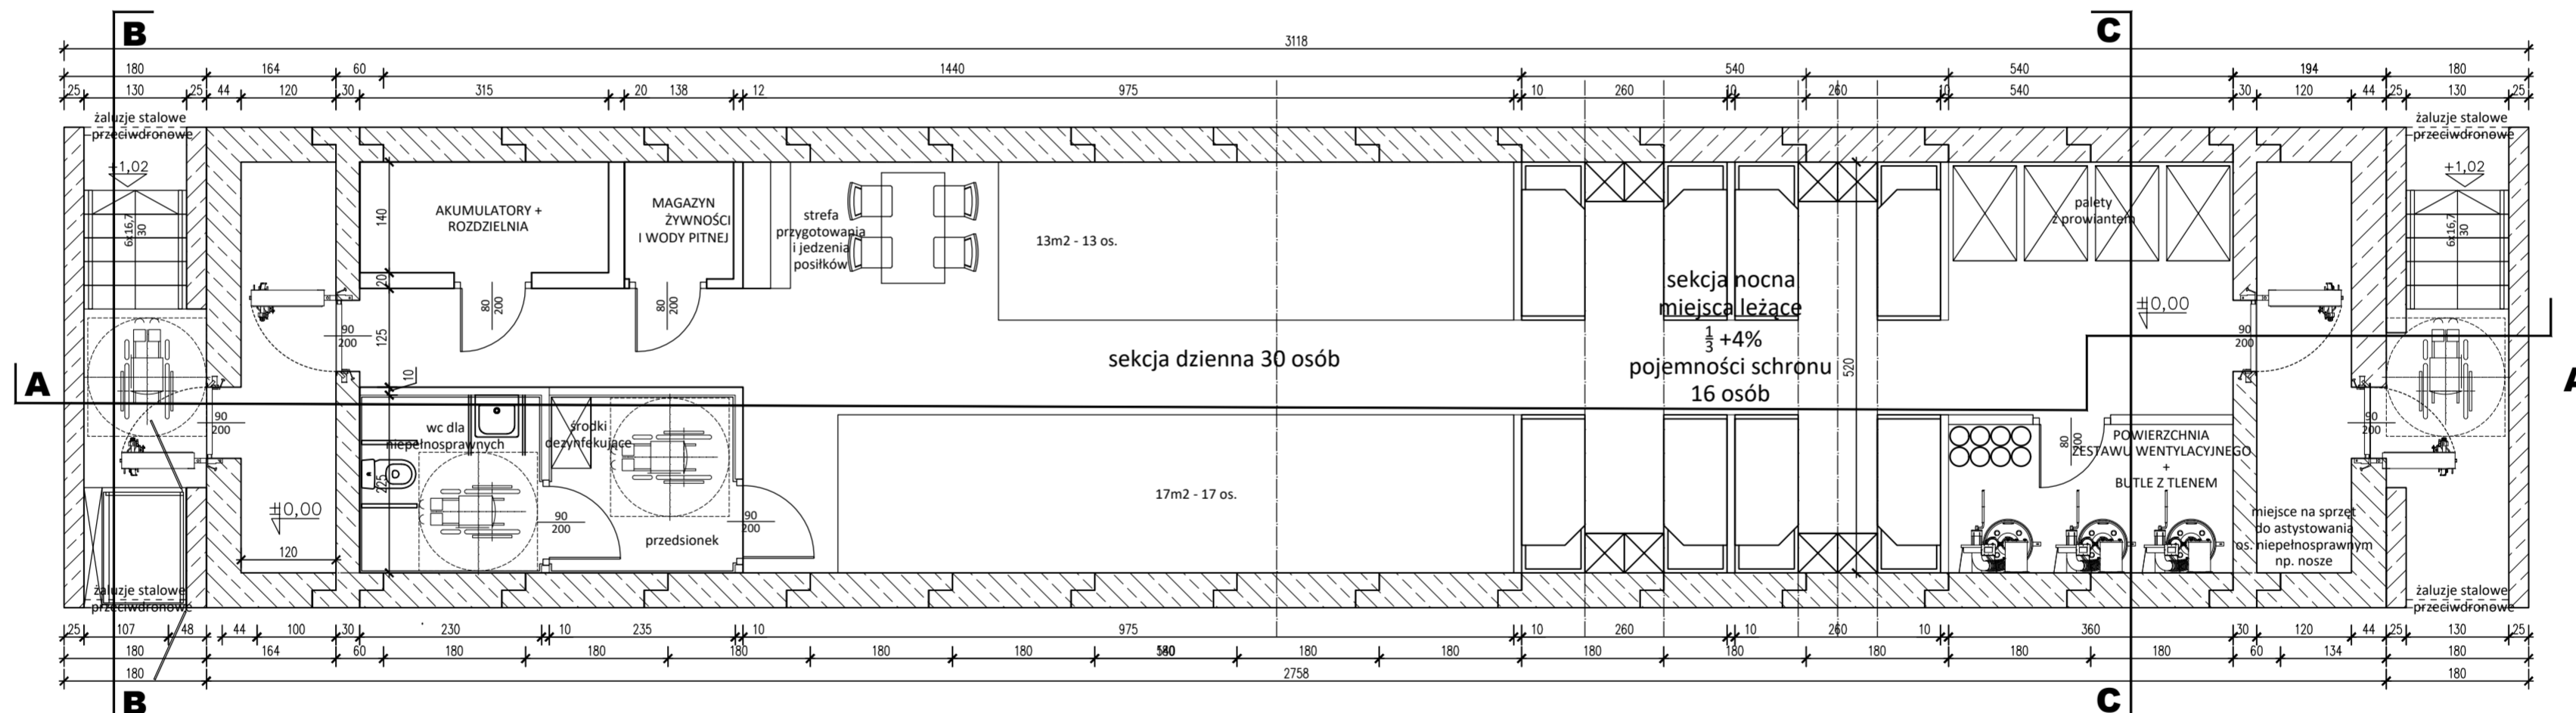

PRZYKŁADOWY UKŁAD FUNKCJONALNY BUDOWLI OCHRONNEJ TYP 2 - 1:100

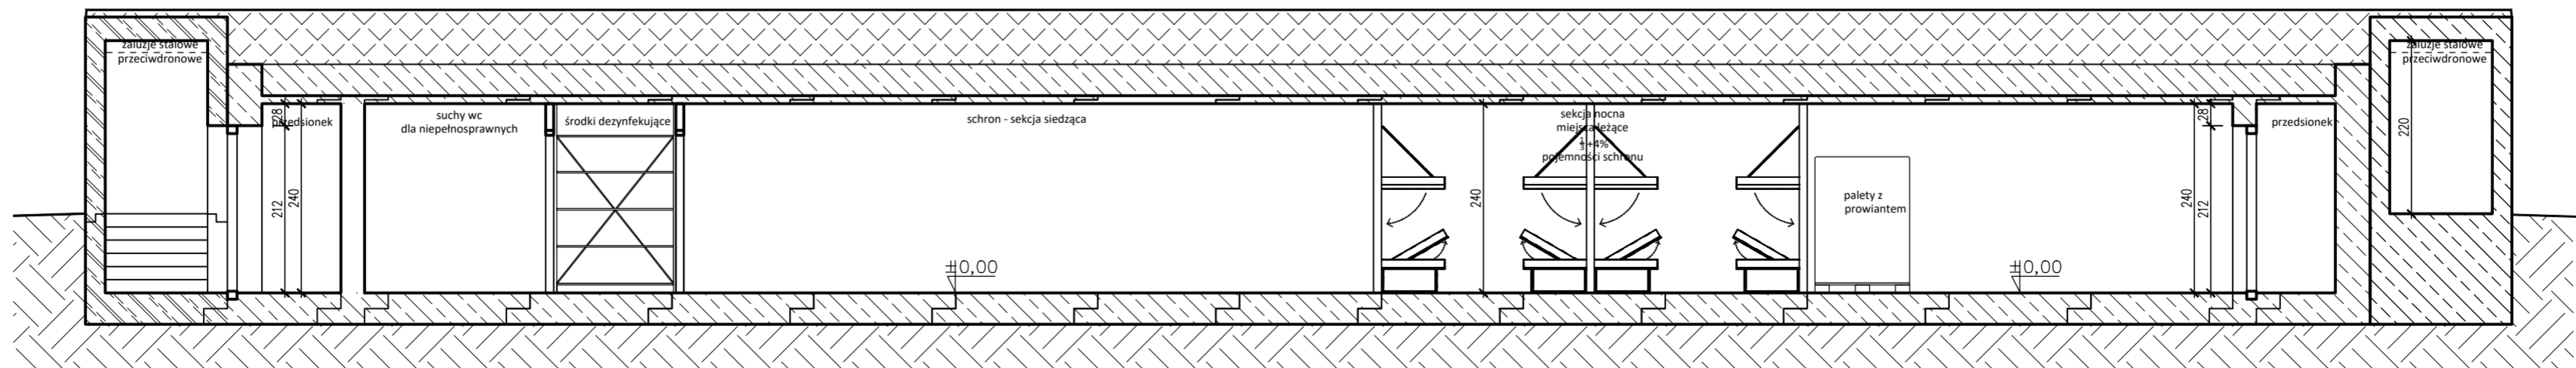

TYP 2 PRZEKRÓJ A-A